Schemat technologiczny (blokowy) projektowy - etap I
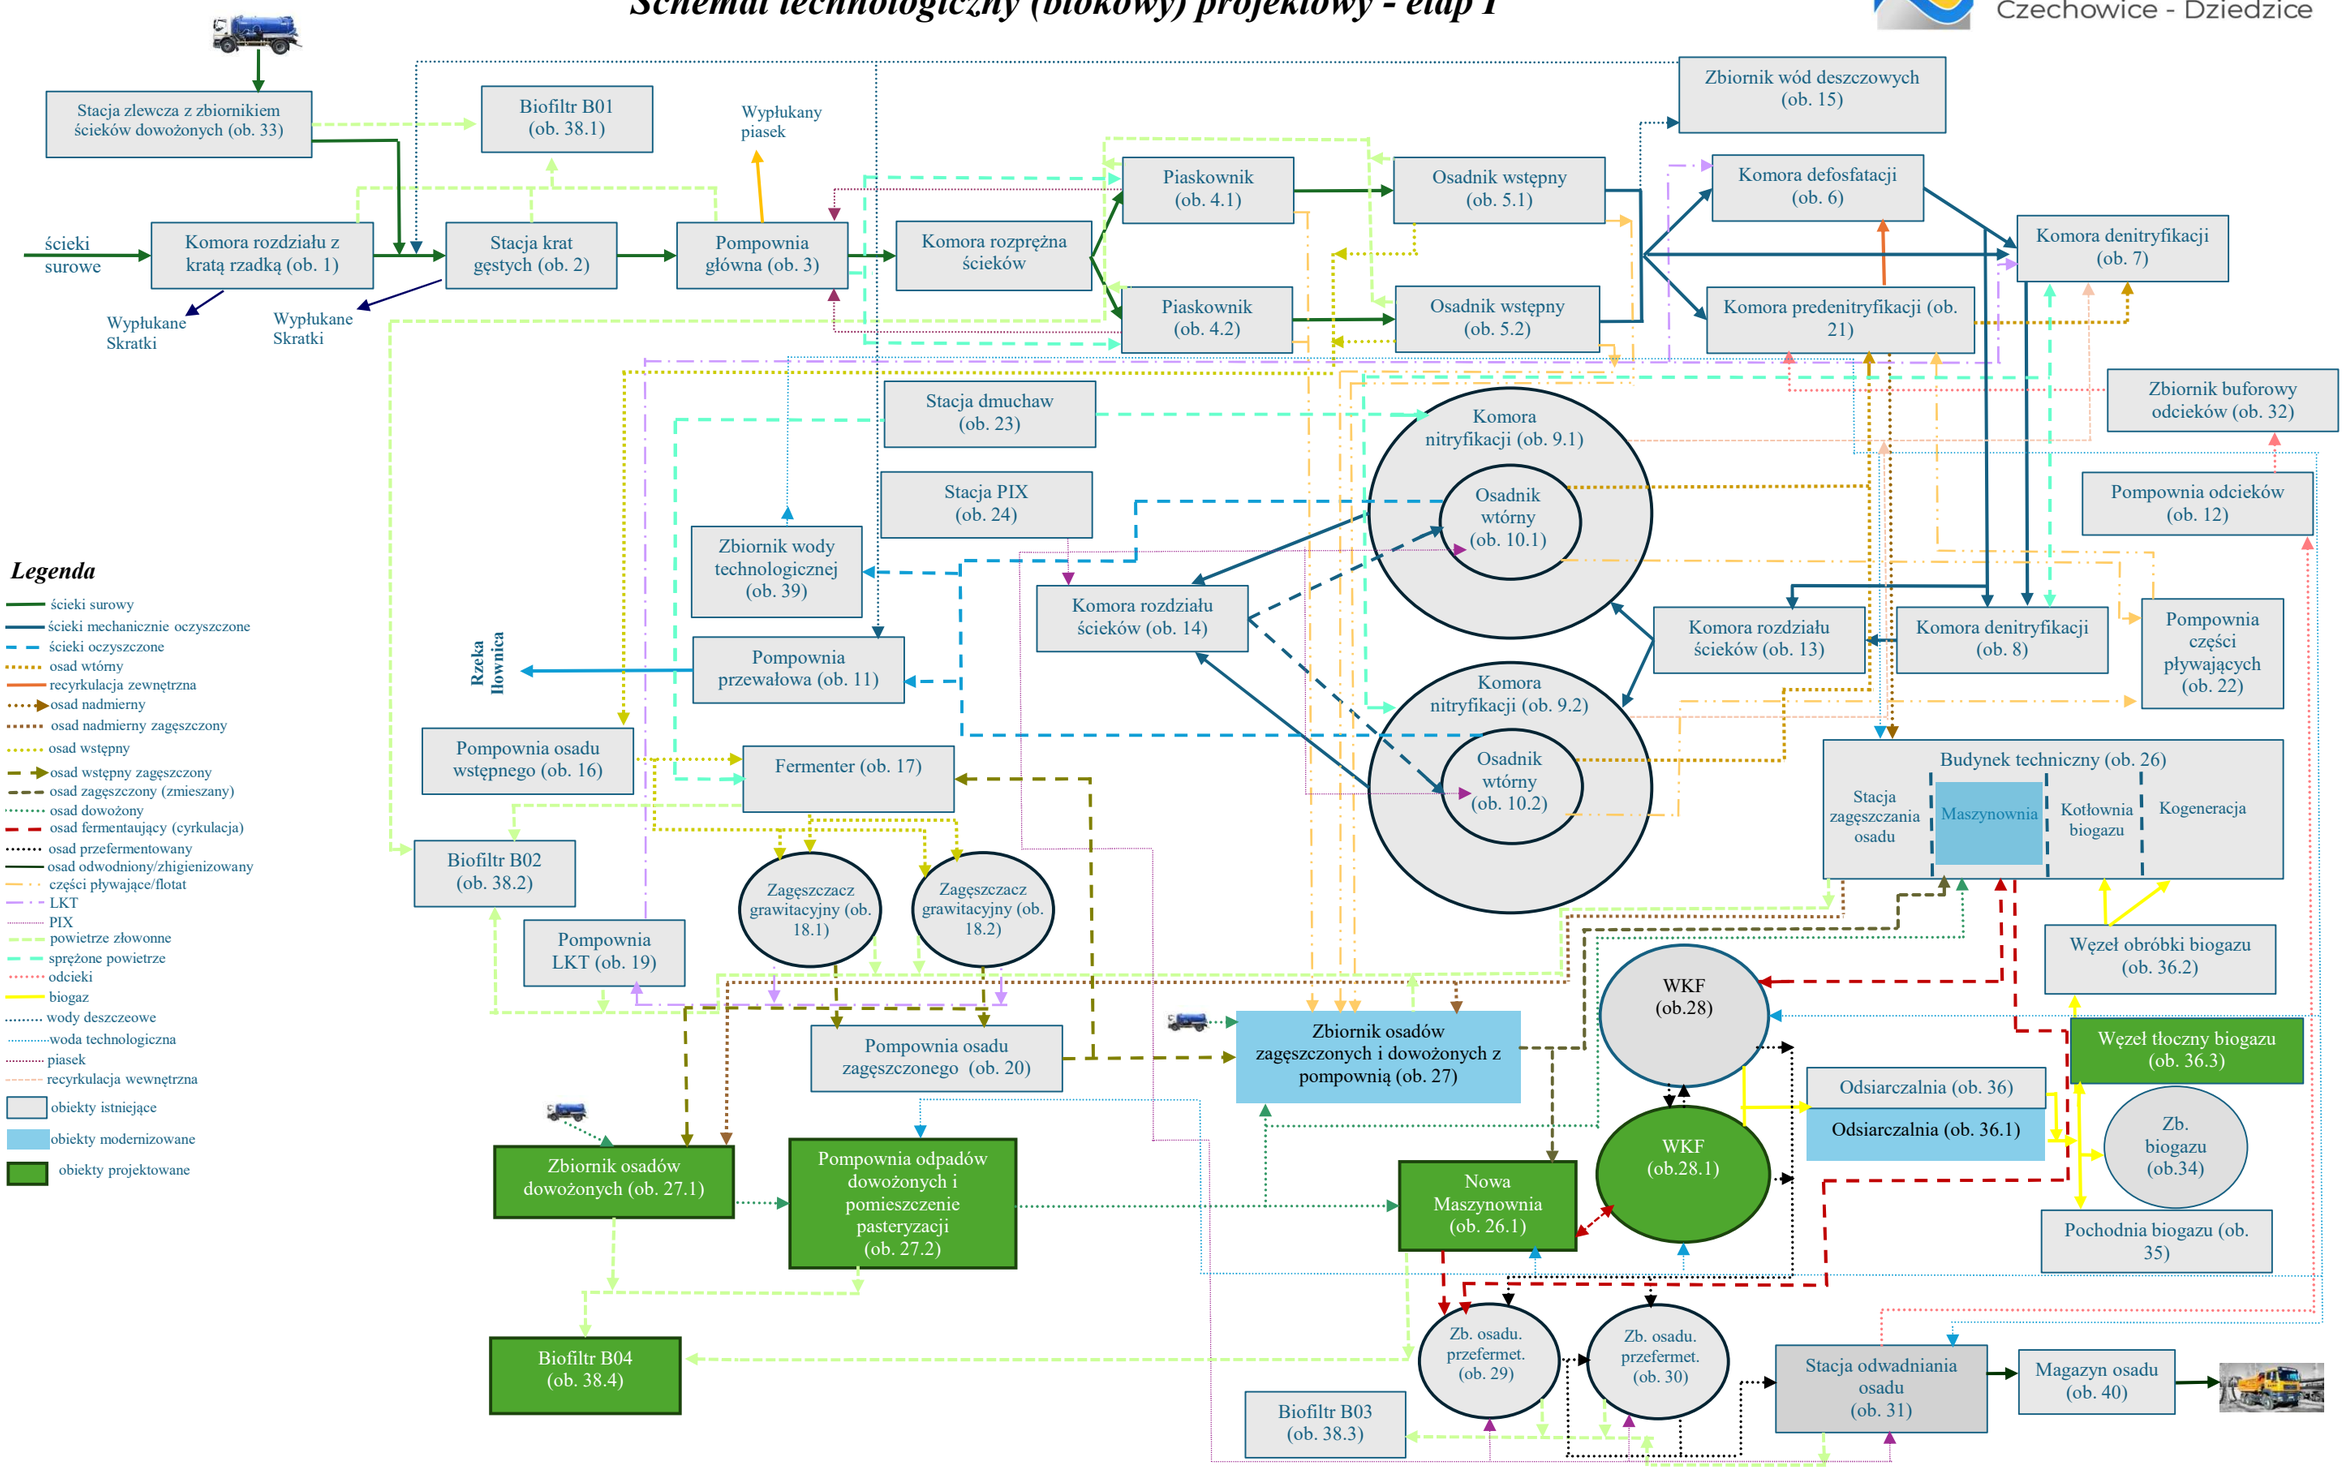
PIM Sp. z o.o.
Czechowice - Dziedzice