


PRZEKRÓJ A-A

Skala: 1:50

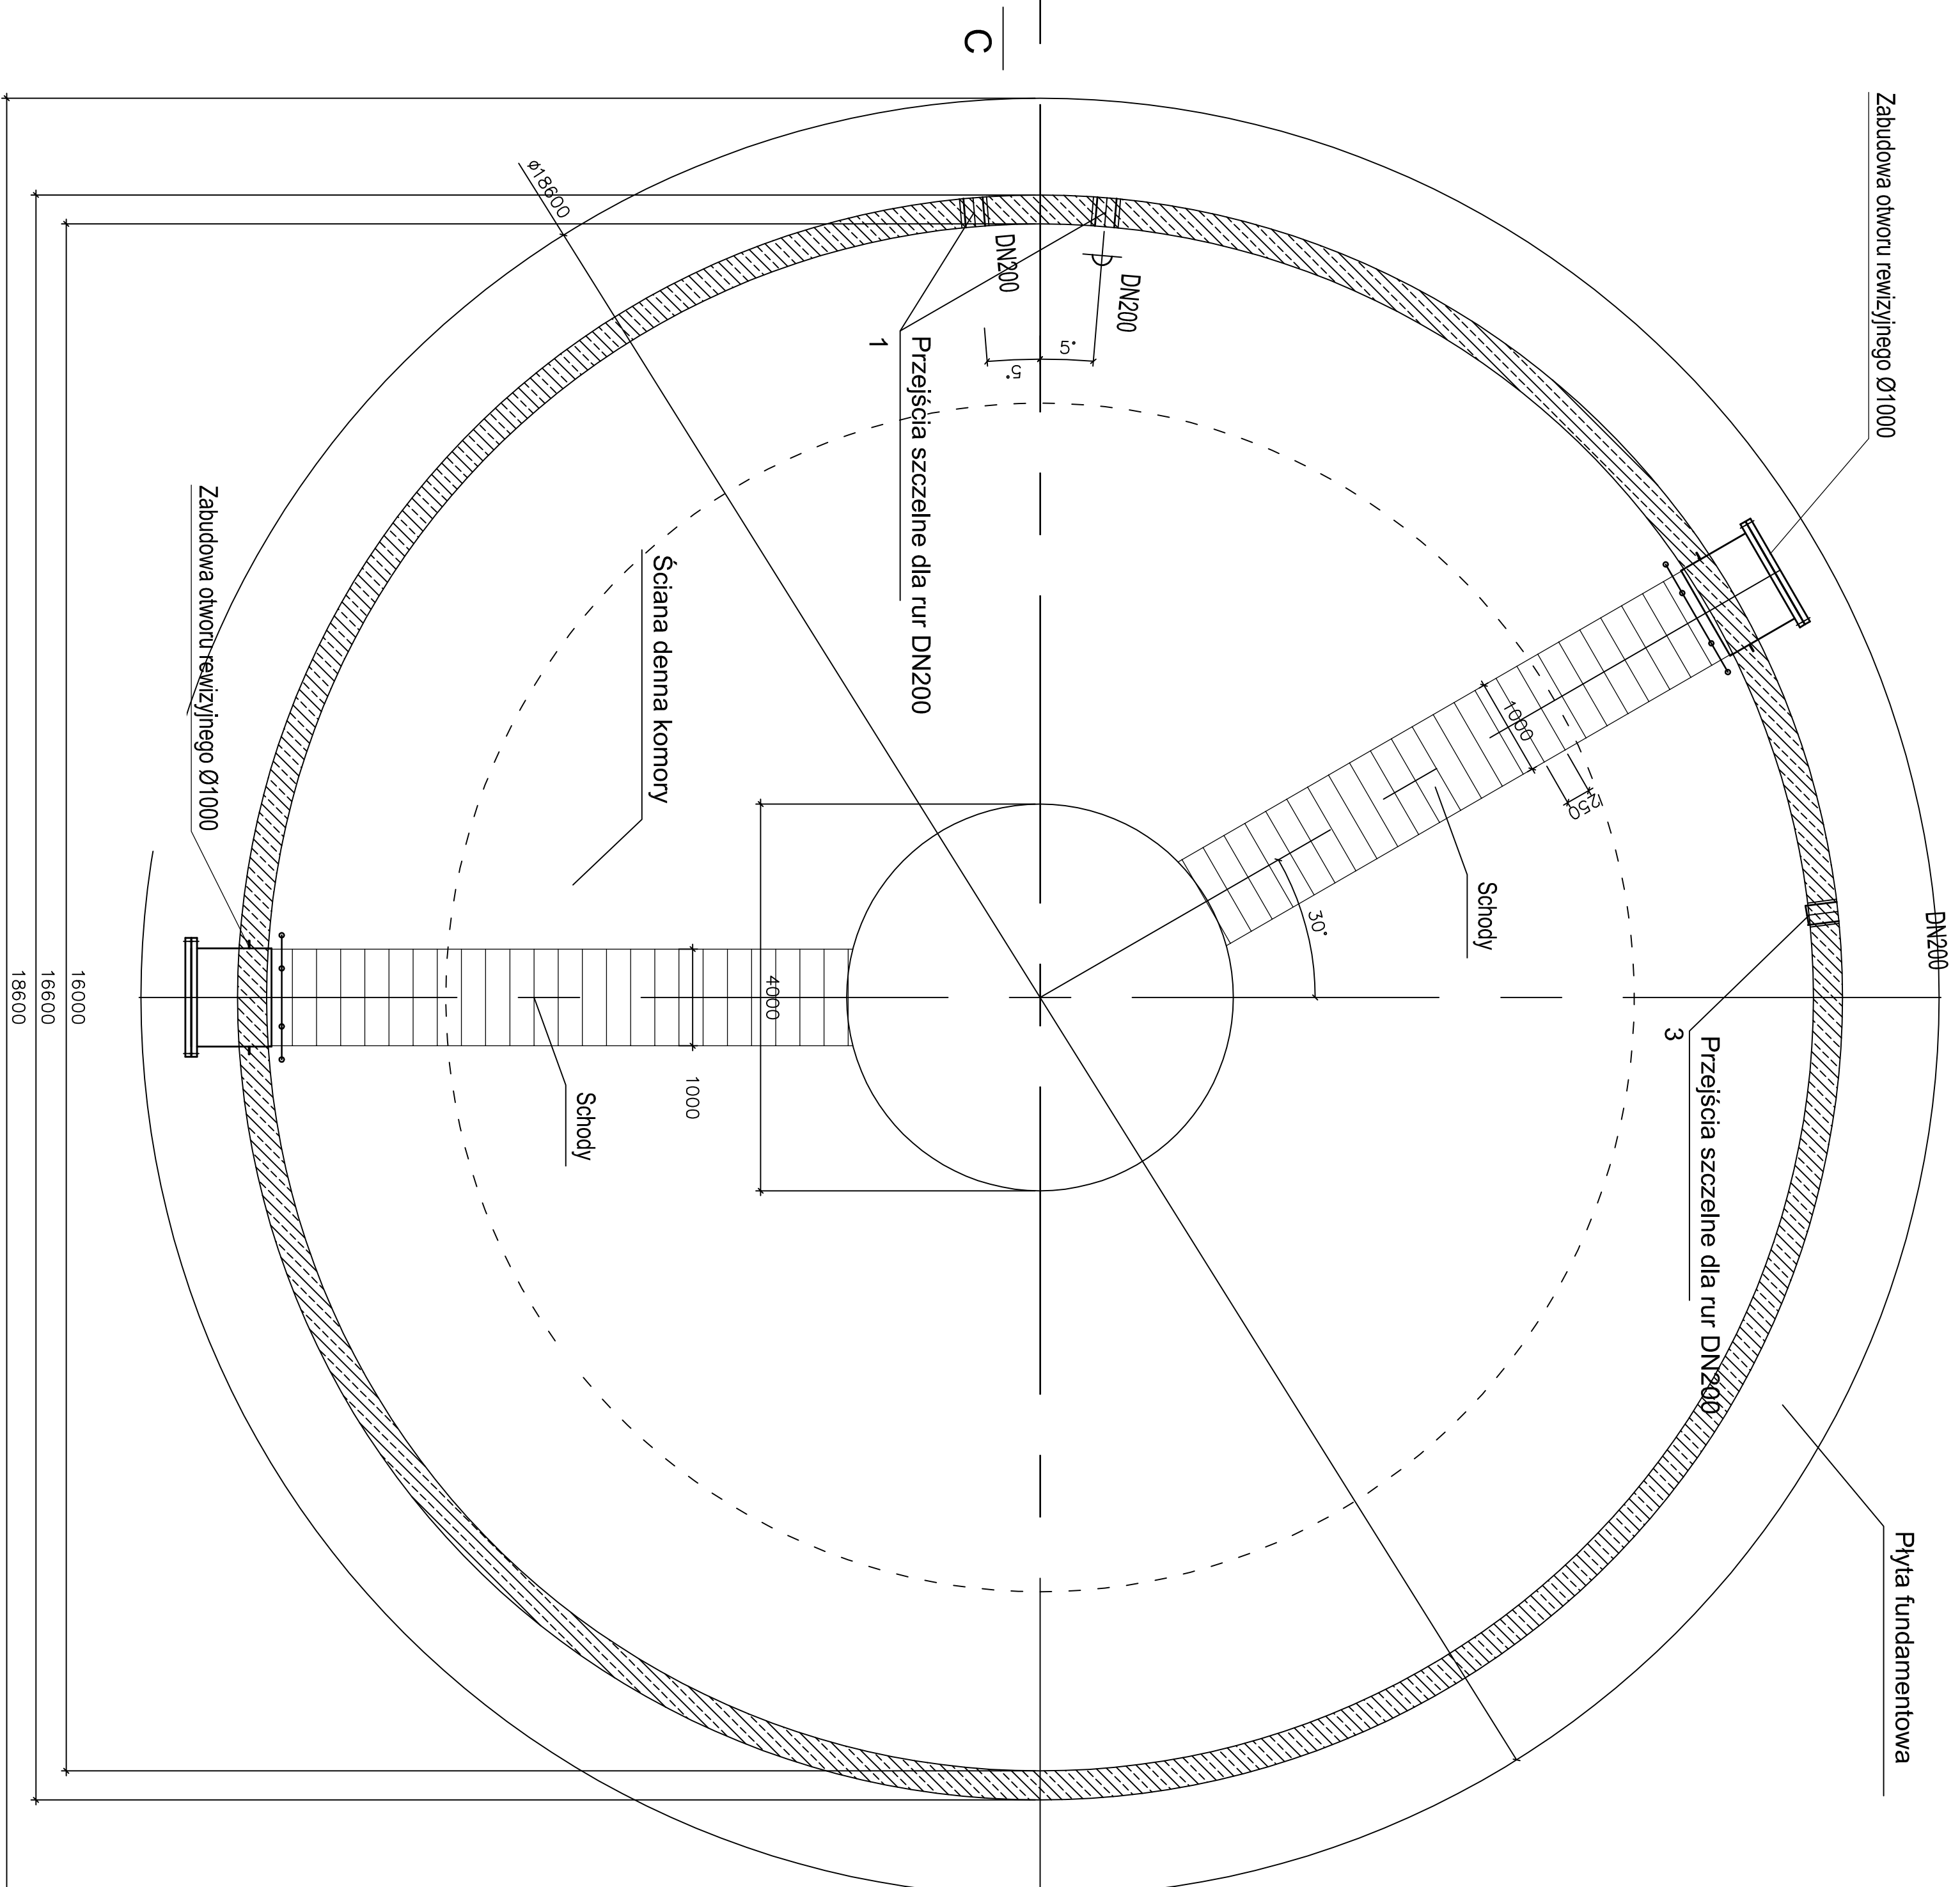

PRZEKRÓJ B-B

Skala: 1:50

