


Dane ewidencyjne dotyczące części granic przedstawionych na mapie ewidencyjnej określone zostały na podstawie mapy katastralnej w skali 1:2800, wykonanej ok. 1940r. Nie spełniają one pod względem dokładności kryteriów obowiązujących obecnie standardów technicznych. (§86 z Dz.U.2016.1034)

Linie rozgraniczające z MPZP:  
MN, RM - tereny zabudowy mieszkaniowej jednorodzinnej i zagrodowej  
MN - tereny zabudowy mieszkaniowej jednorodzinnej  
MN, U - tereny zabudowy mieszkaniowo-usługowej  
KOD - tereny dróg i ulic publicznych klasy Z (dojazdowe)  
KDL - tereny dróg i ulic publicznych klasy L  
KOW - tereny dróg i ulic wewnioz  
R - tereny rolnicze  
RU - tereny produkcji ogrodniczej  
RU - tereny obszarów gospodarki rolnej  
P - tereny obiektów produkcyjnych: składowe i magazynowe  
PUZ - tereny produkcyjno-usługowe  
T - tereny telekomunikacji  
U - tereny zabudowy usługowej  
Up - tereny zabudowy usługowej o charakterze publicznym  
Uks - tereny i obiekty kultury religijnej  
Ks - tereny obszarów transportu samochodowego  
WSp - tereny wód powierzchniowych  
WS - tereny wód powierzchniowych stojących  
Wp - tereny wód powierzchniowych  
Zi - tereny zieleni urządzonej o charakterze izolacyjnym  
ZE - tereny zieleni urządzonej o znaczeniu ekologicznym  
Zw - tereny zieleni urządzonej w obszarach zagospodarowania powodziowego lub zalania

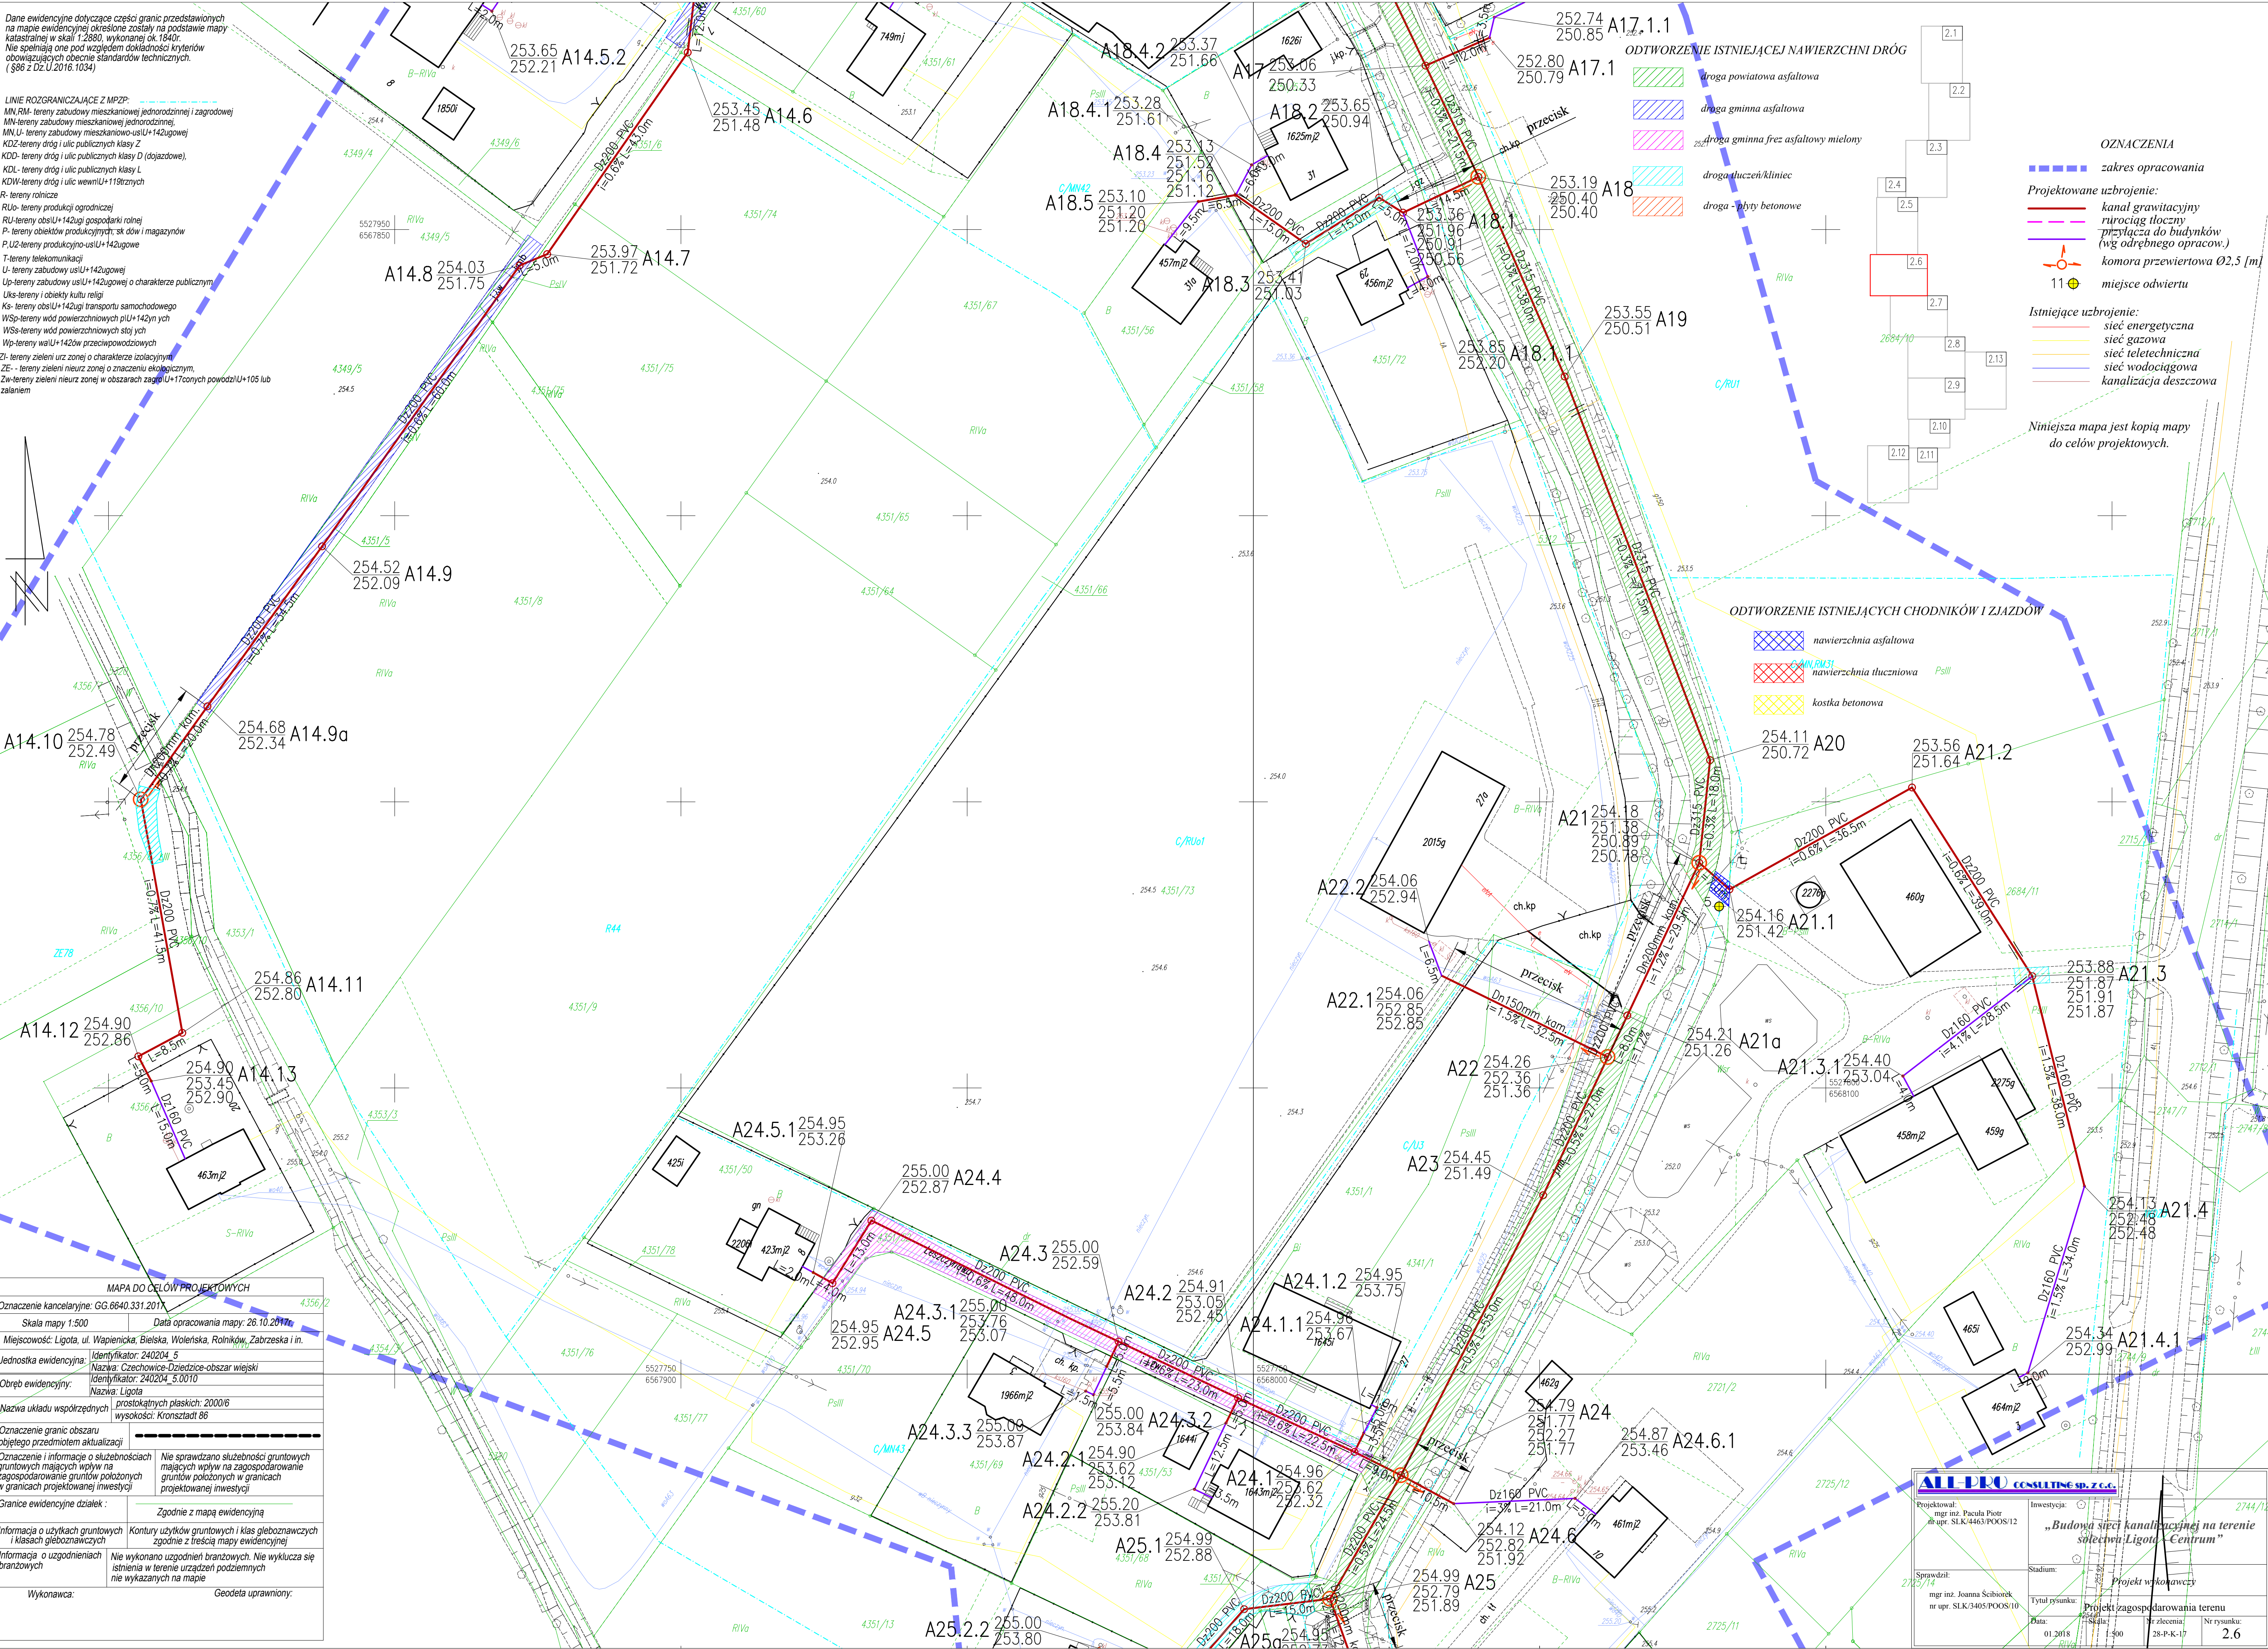

MAPA DO CELÓW PROJEKTOWYCH	
Oznaczenie kancelaryjne: GG.6640.331.2017	
Skala mapy 1:500	Data opracowania mapy: 26.10.2017r.
Miejscowość: Ligota, ul. Wapienicka, Bielska, Wołerska, Rolników, Zabrzaska i in.	
Jednostka ewidencyjna: 240204	Nazwa: Czechołowice-Dzielnice-obszar wiejski
Obręb ewidencyjny: Ligota	Nazwa: Ligota
Nazwa układu współrzędnych: prostokątnych płaskich: 2000/6	wysokości: Kronsztadt 86
Oznaczenie granic obszaru objętego przedmiotem aktualizacji	
Oznaczenie i informacje o służebnościach gruntowych mających wpływ na zagospodarowanie gruntów położonych w granicach projektowanej inwestycji	Nie sprawdzano służebności gruntowych mających wpływ na zagospodarowanie gruntów położonych w granicach projektowanej inwestycji
Granice ewidencyjne działek:	Zgodnie z mapą ewidencyjną
Informacja o użytkach gruntowych i klasach gleboznawczych	Kontury użytków gruntowych i klas gleboznawczych zgodnie z treścią mapy ewidencyjnej
Informacja o uzgodnieniach branżowych	Nie wykonano uzgodnień branżowych. Nie wyklucza się istnienia w terenie urządzeń podziemnych nie wykazanych na mapie
Wykonawca:	Geodeta uprawniony:

ALL-PRO consulting sp. z o.o.	
Projektował: mgr inż. Pacuła Piotr nr upr. SLK/4463/POOS/12	Inwestycja: „Budowa sieci kanalizacyjnej na terenie sołectwa Ligota-Centrum”
Sprawdził: mgr inż. Joanna Seiborek nr upr. SLK/3405/POOS/10	Stadium: Projekt wykonawczy
Projekt zagospodarowania terenu	
Data: 01.2018	Nr zlecenia: 28-P-K-17
Nr rysunku: 1:500	Nr rysunku: 2.6