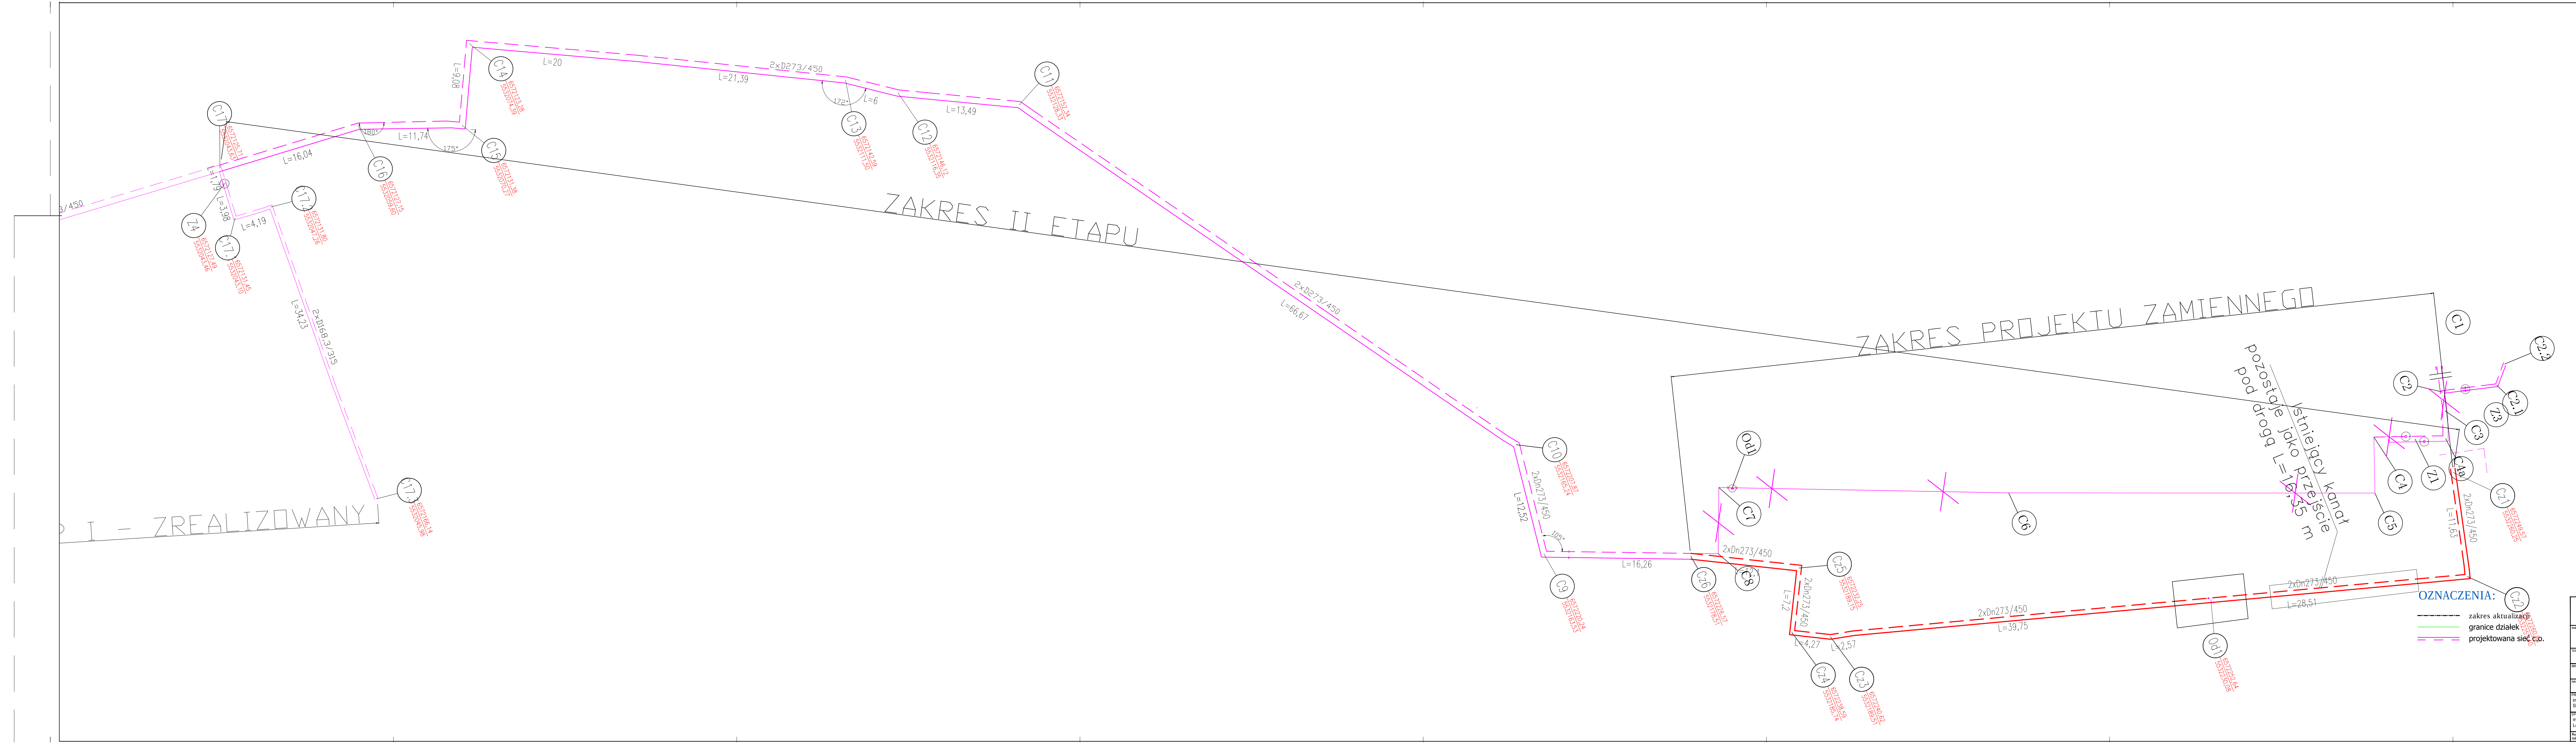
ZAKRES II ETAPU
ZAKRES PROJEKTU ZAMIENNEGO
I - ZREALIZOWANY
Istniejący kanał pozostaje jako przejście pod drogą L=16,35 m
C17
Z4
C17.1
C17.2
C16
C15
C14
C13
C12
C11
C10
C9
C8
C7
C6
C5
C4
C3
C2
C2.1
C2.2
C2.3
C1
C1a
C1.1
C1.2
C1.3
C1.4
C1.5
C1.6
Z1
Z3
Od1
Od2
L=16,04
L=1,79
L=3,98
L=4,19
L=34,23
2xDn168,3/315
L=11,74
180°
175°
L=9,08
L=20
2xDn273/450
L=21,39
172°
L=6
L=13,49
L=66,67
L=12,52
105°
L=16,26
L=7,2
L=4,27
L=2,57
L=39,75
L=28,51
L=11,63
3/450

OZNACZENIA:
- zakres aktualizacji
- granice działek
- projektowana sieć c.o.

as-gor

AS-GOR s.c.
Plac Targowy 13
43-200 Pszczyna

e-mail: biuro@asgor.pl
tel: +48 32 449 03 10
fax +48 32 212 89 43

INWESTOR: Przedsiębiorstwo Inżynierii Miejskiej w Czechowicach-Dz. ul.Szarych Szeregów 2 Czechowice-Dziedzice	ADRES INWESTYCJI: Czechowice-Dziedzice ul.Bachorek, Asnyka

TEMAT: Przebudowa magistralnej sieci ciepłowniczej 2 x DN300 na odcinku od komory przy ul.Bachorek do komory przy ul.A.Asnyka wraz z odcinkami sieci na terenie ZSTiL w Czechowicach-Dziedzicach

BRANŻA:	NR REF.:	FAZA:
SIEĆ CIEPŁOWNICZA	**SC**	PW

NAZWA RYSUNKU: Schemat wytyczeniowy

PROJEKTOWAŁ:	NR UPRAWNIEŃ:	PODPIS:	WYDANIE/DATA	NR PROJ.
inż. Stanisław Gorczowski	1622/94		1 2015-03-25	**023/14**
SPRAWDZIŁ:	**NR UPRAWNIEŃ:**	**PODPIS:**	**SKALA**	**NR RYS.**
mgr inz. Leszek Kuśka	828/92		1:200	**Sc-02**

Rozwiązania zawarte w niniejszej dokumentacji są wyłączną własnością AS-GOR s.c.
Udostępnianie i powielanie ww. dokumentacji bez zgody autora jest zabronione. Dz.U.24/1994, poz.83, art. 115-118.